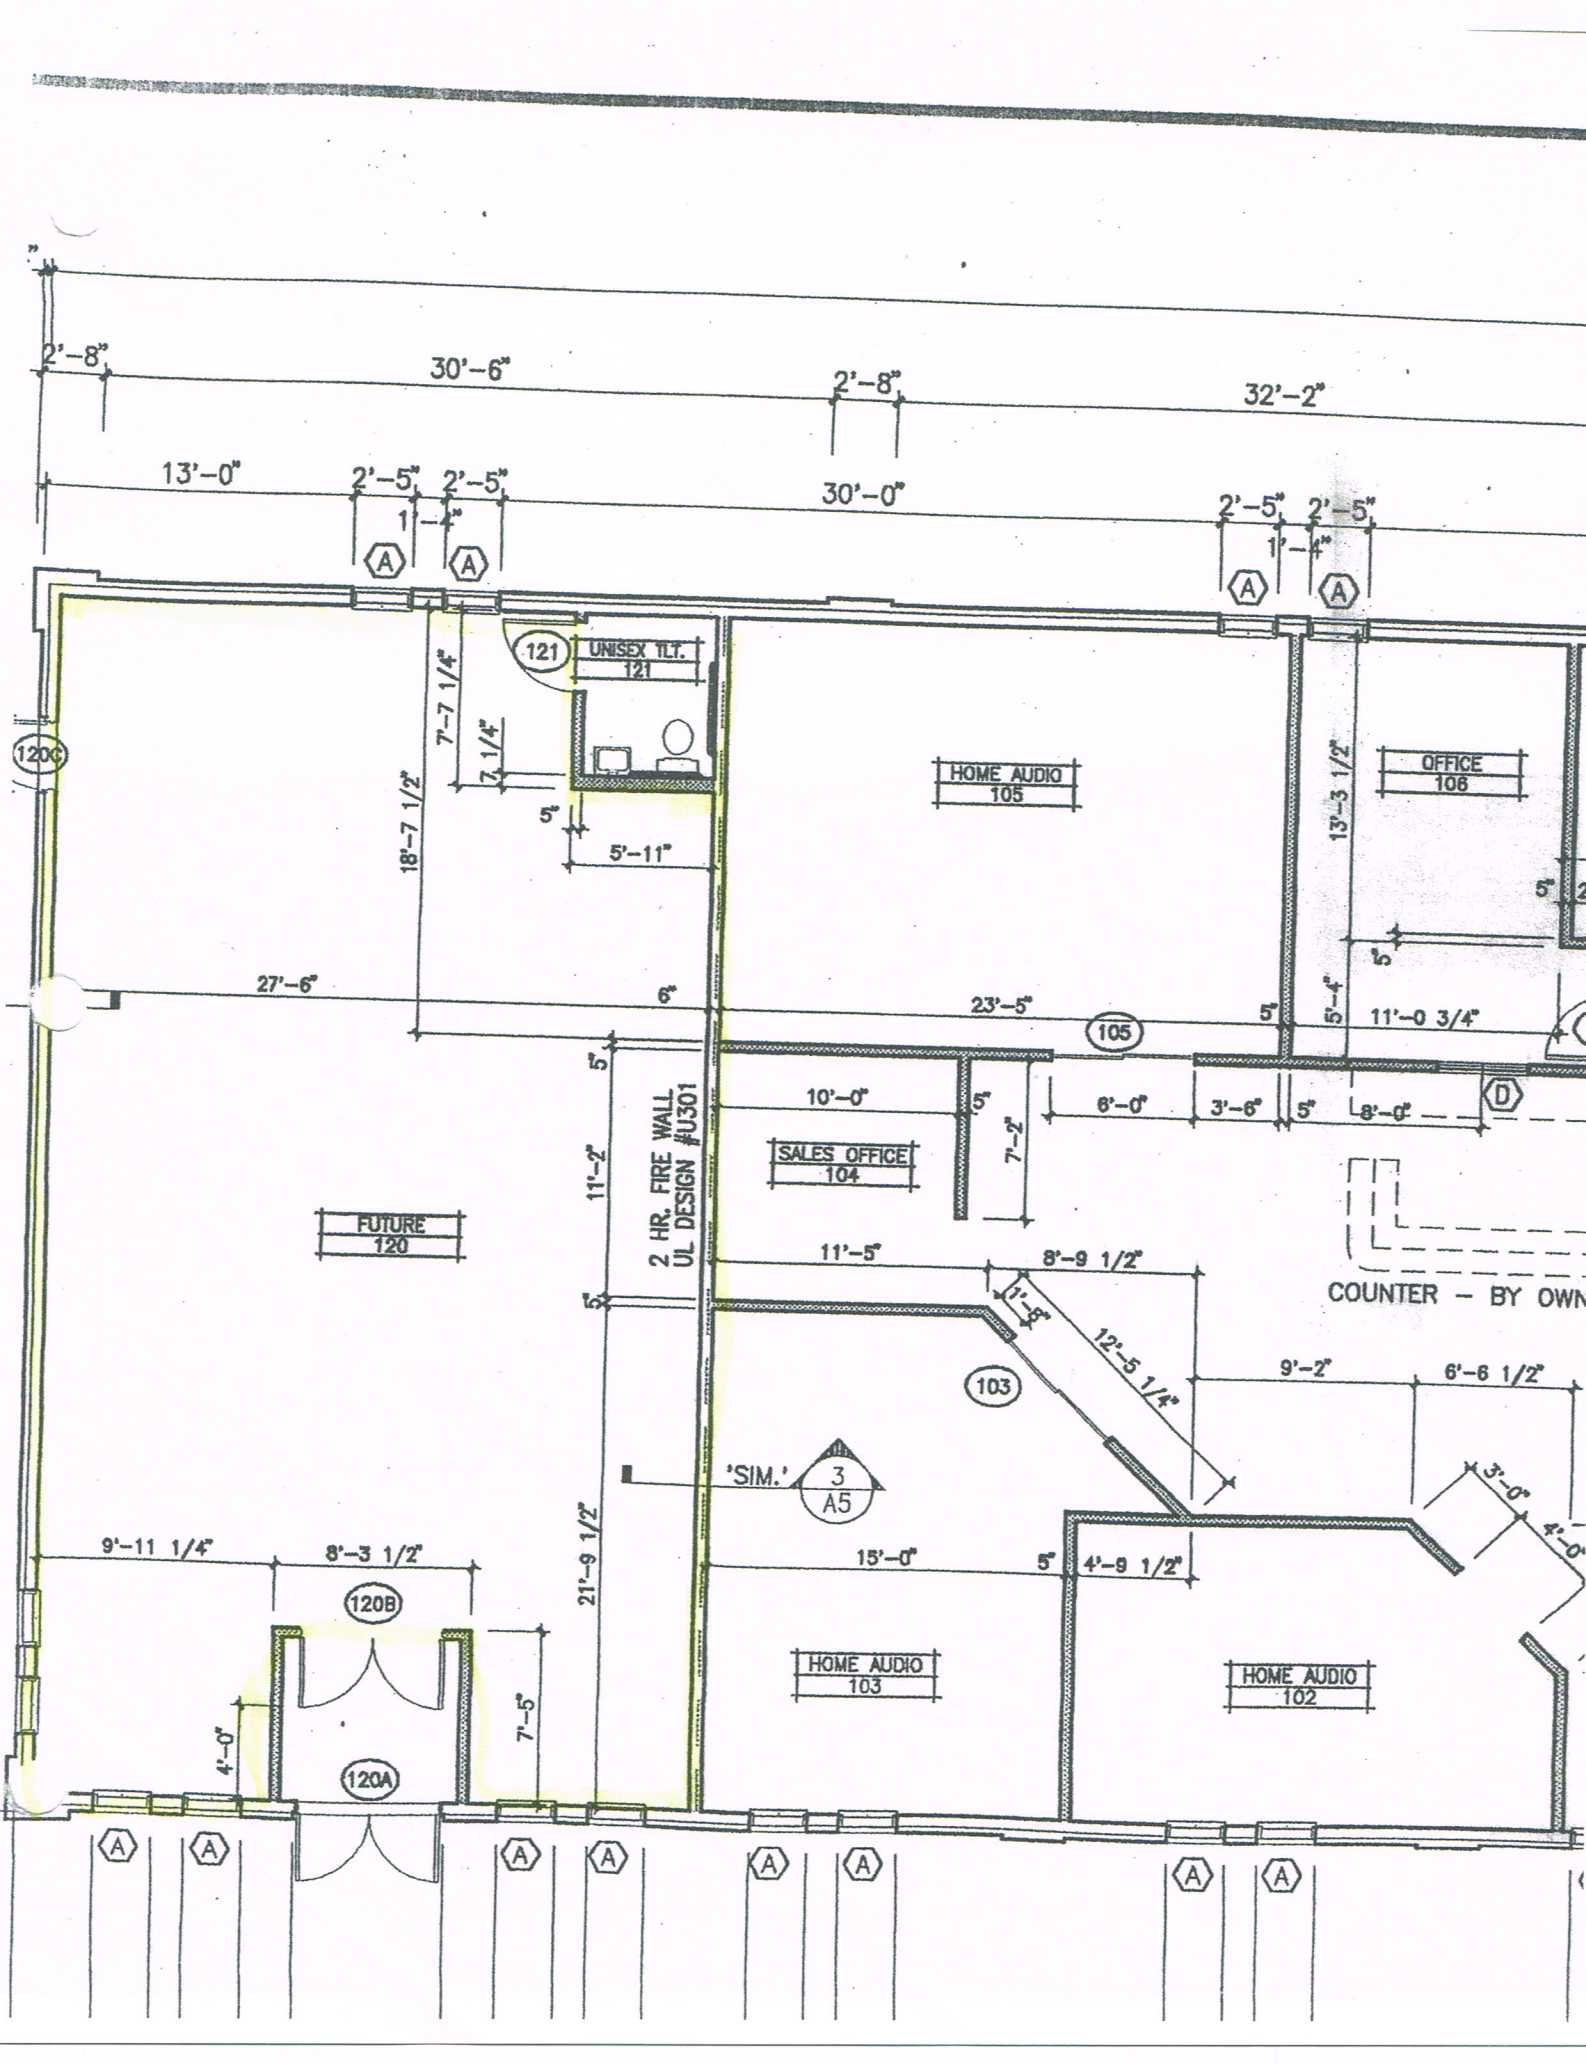
2'-8"
30'-6"
2'-8"
32'-2"
13'-0"
2'-5"
2'-5"
30'-0"
2'-5"
2'-5"
1'-4"
1'-4"
A
A
A
A
121
UNISEX TLT.
121
7'-7 1/4"
7 1/4"
18'-7 1/2"
5"
5'-11"
HOME AUDIO
105
OFFICE
106
13'-3 1/2"
5"
5"
27'-6"
6"
23'-5"
105
5"
5'-4"
11'-0 3/4"
5"
10'-0"
5"
6'-0"
3'-6"
5"
8'-0"
D
SALES OFFICE
104
7'-2"
5"
11'-2"
2 HR. FIRE WALL
UL DESIGN #U301
FUTURE
120
11'-5"
8'-9 1/2"
1'-6"
12'-5 1/4"
COUNTER - BY OWN
103
9'-2"
6'-6 1/2"
'SIM.'
3
A5
3'-0"
4'-0"
9'-11 1/4"
8'-3 1/2"
120B
21'-9 1/2"
15'-0"
5"
4'-9 1/2"
7'-5"
4'-0"
120A
HOME AUDIO
103
HOME AUDIO
102
A
A
A
A
A
A
A
A
A
A